Die **KANZEL**

ENTWERFEN- Adaptive Re-Use

SOMMERSEMESTER 2025

MATEA ČERKEZ

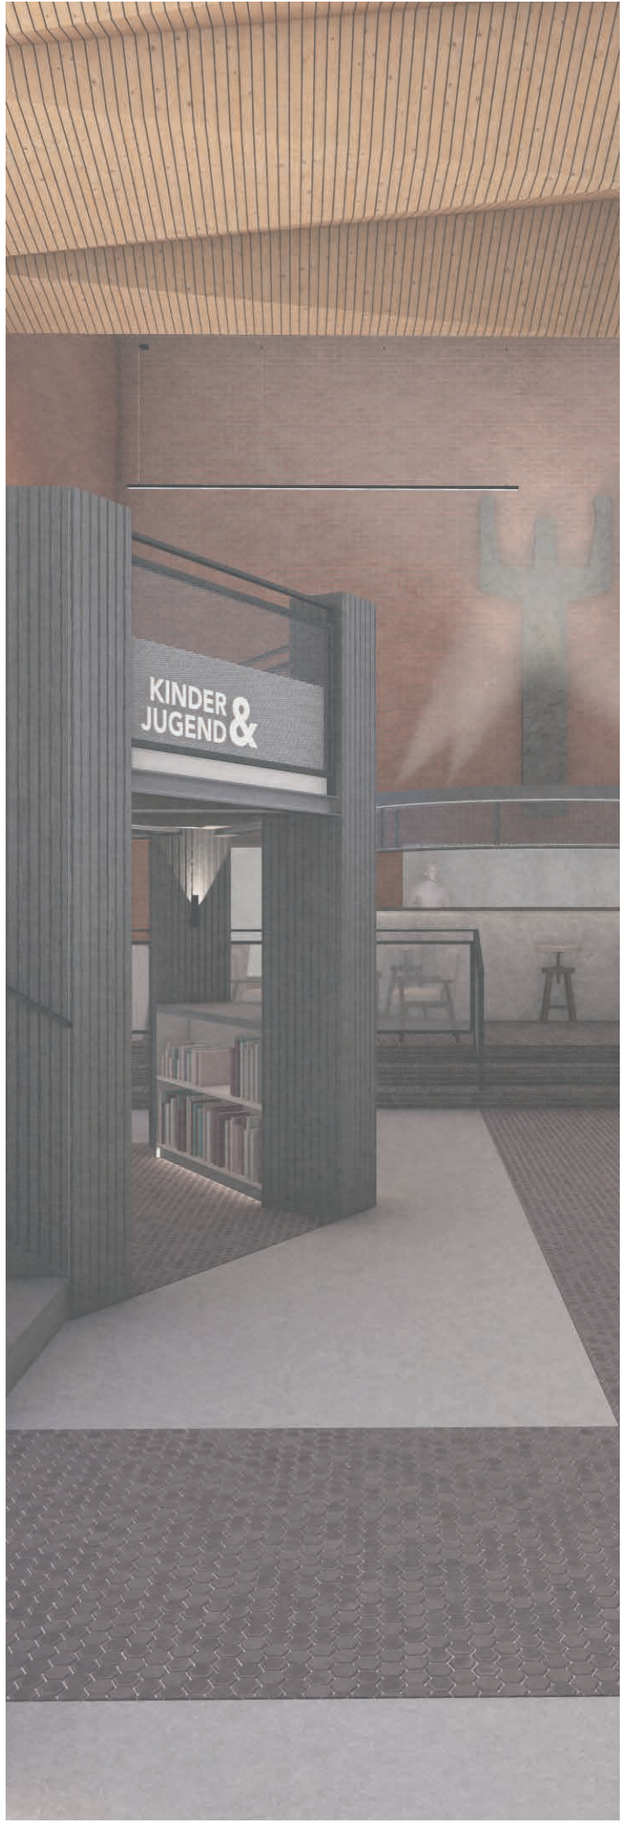

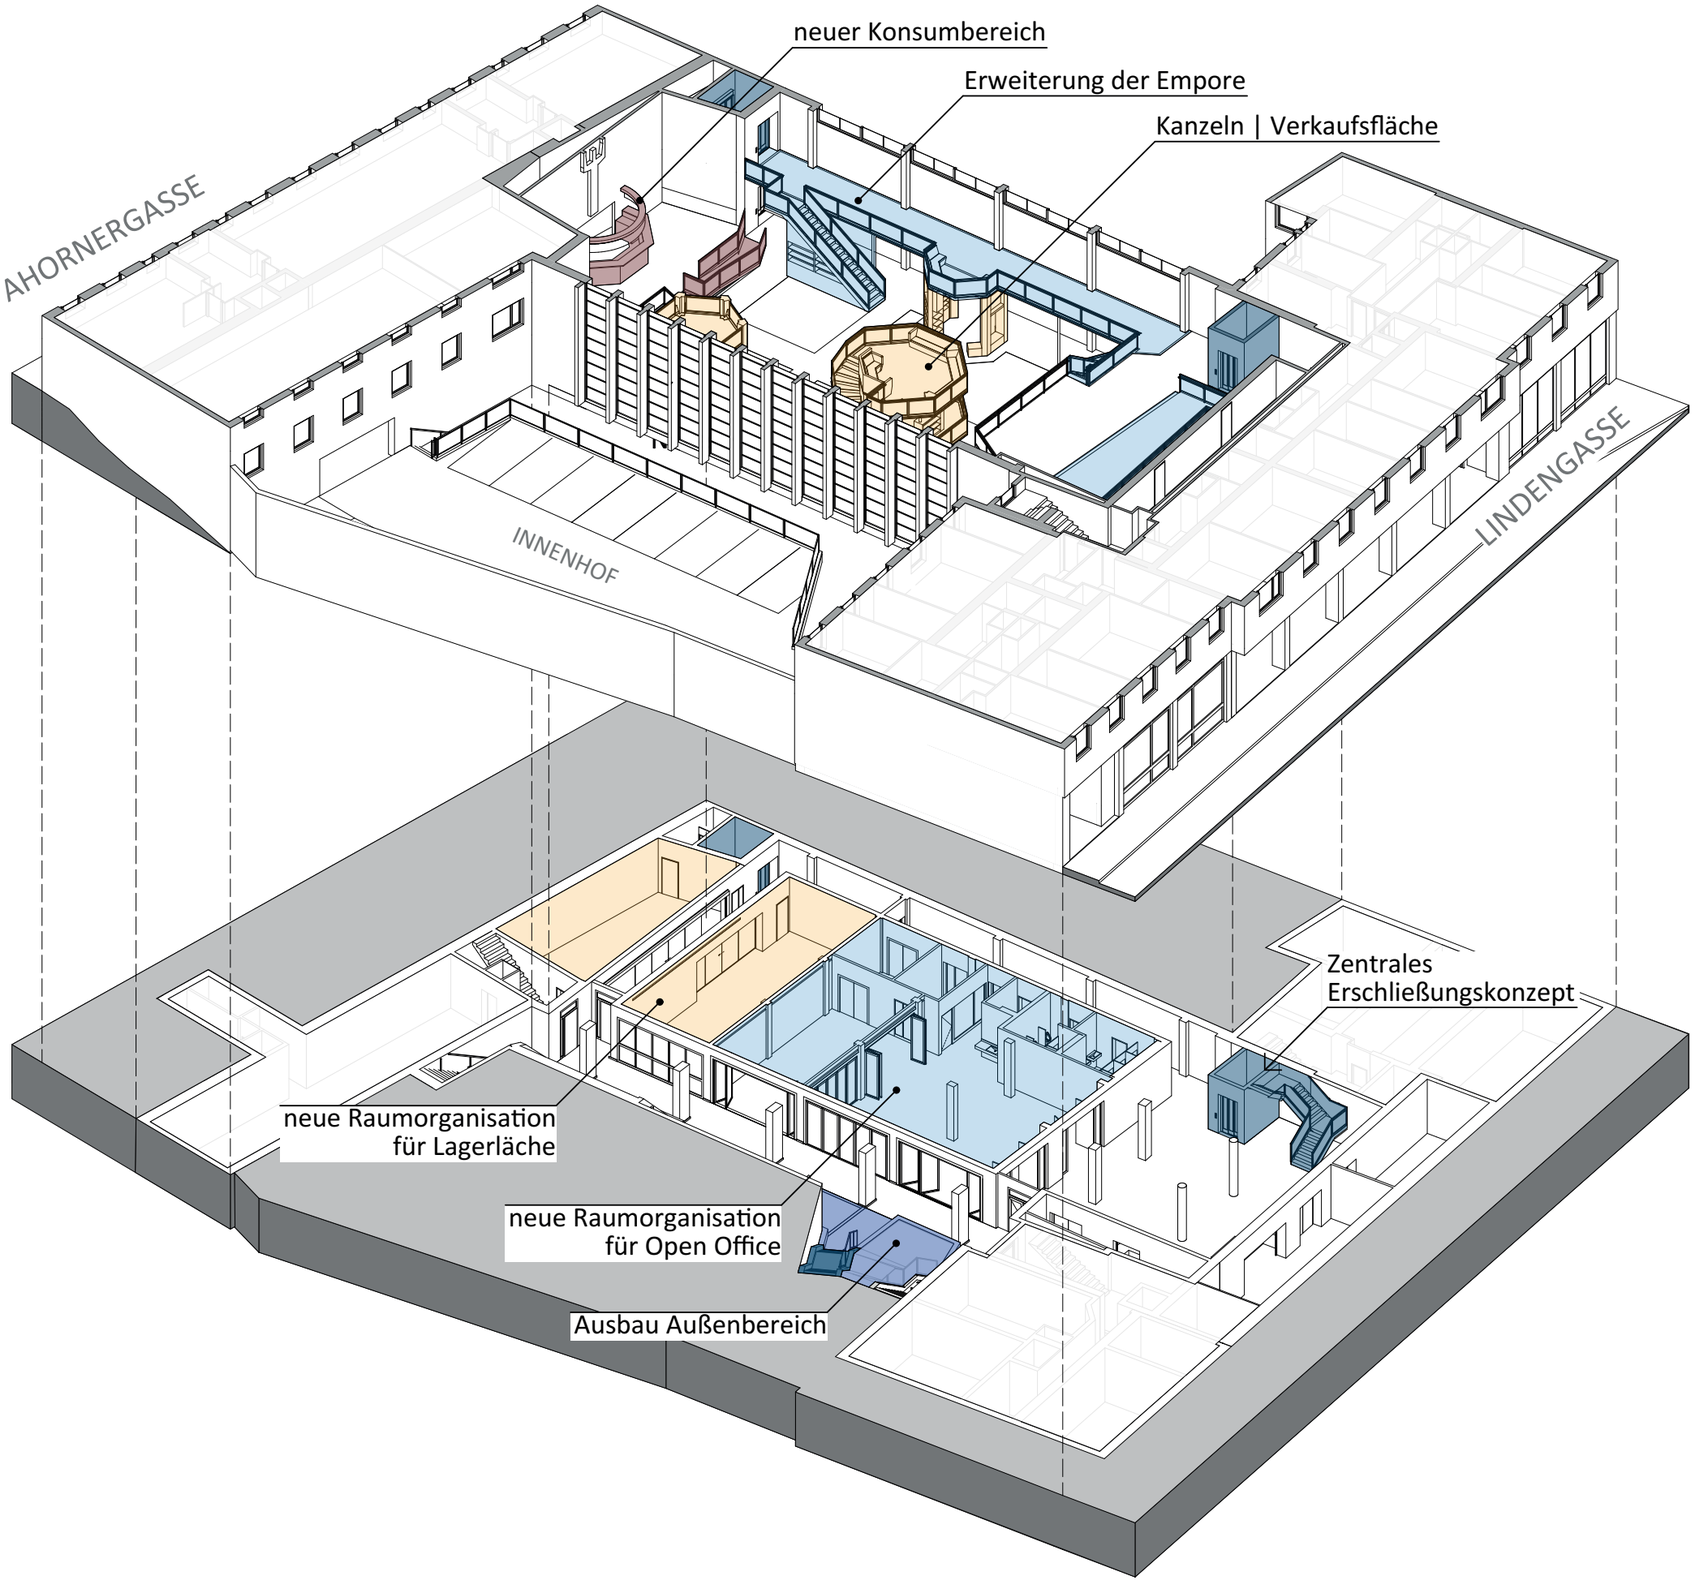

NEUNUTZUNG | EG
BUCHHANDLUNG

- Verkaufsfläche
- Cafe (Konsumzone)
- Info und Kassenbereiche
- Interne Büro- und Pausenräume

NEUNUTZUNG | UG
(OPEN OFFICE)

- Lagerfläche (Buchhandlung)
- Vorraum mit Garderobe und Teeküche
- Multifunktionsräume 1 + 2
- Außenbereich

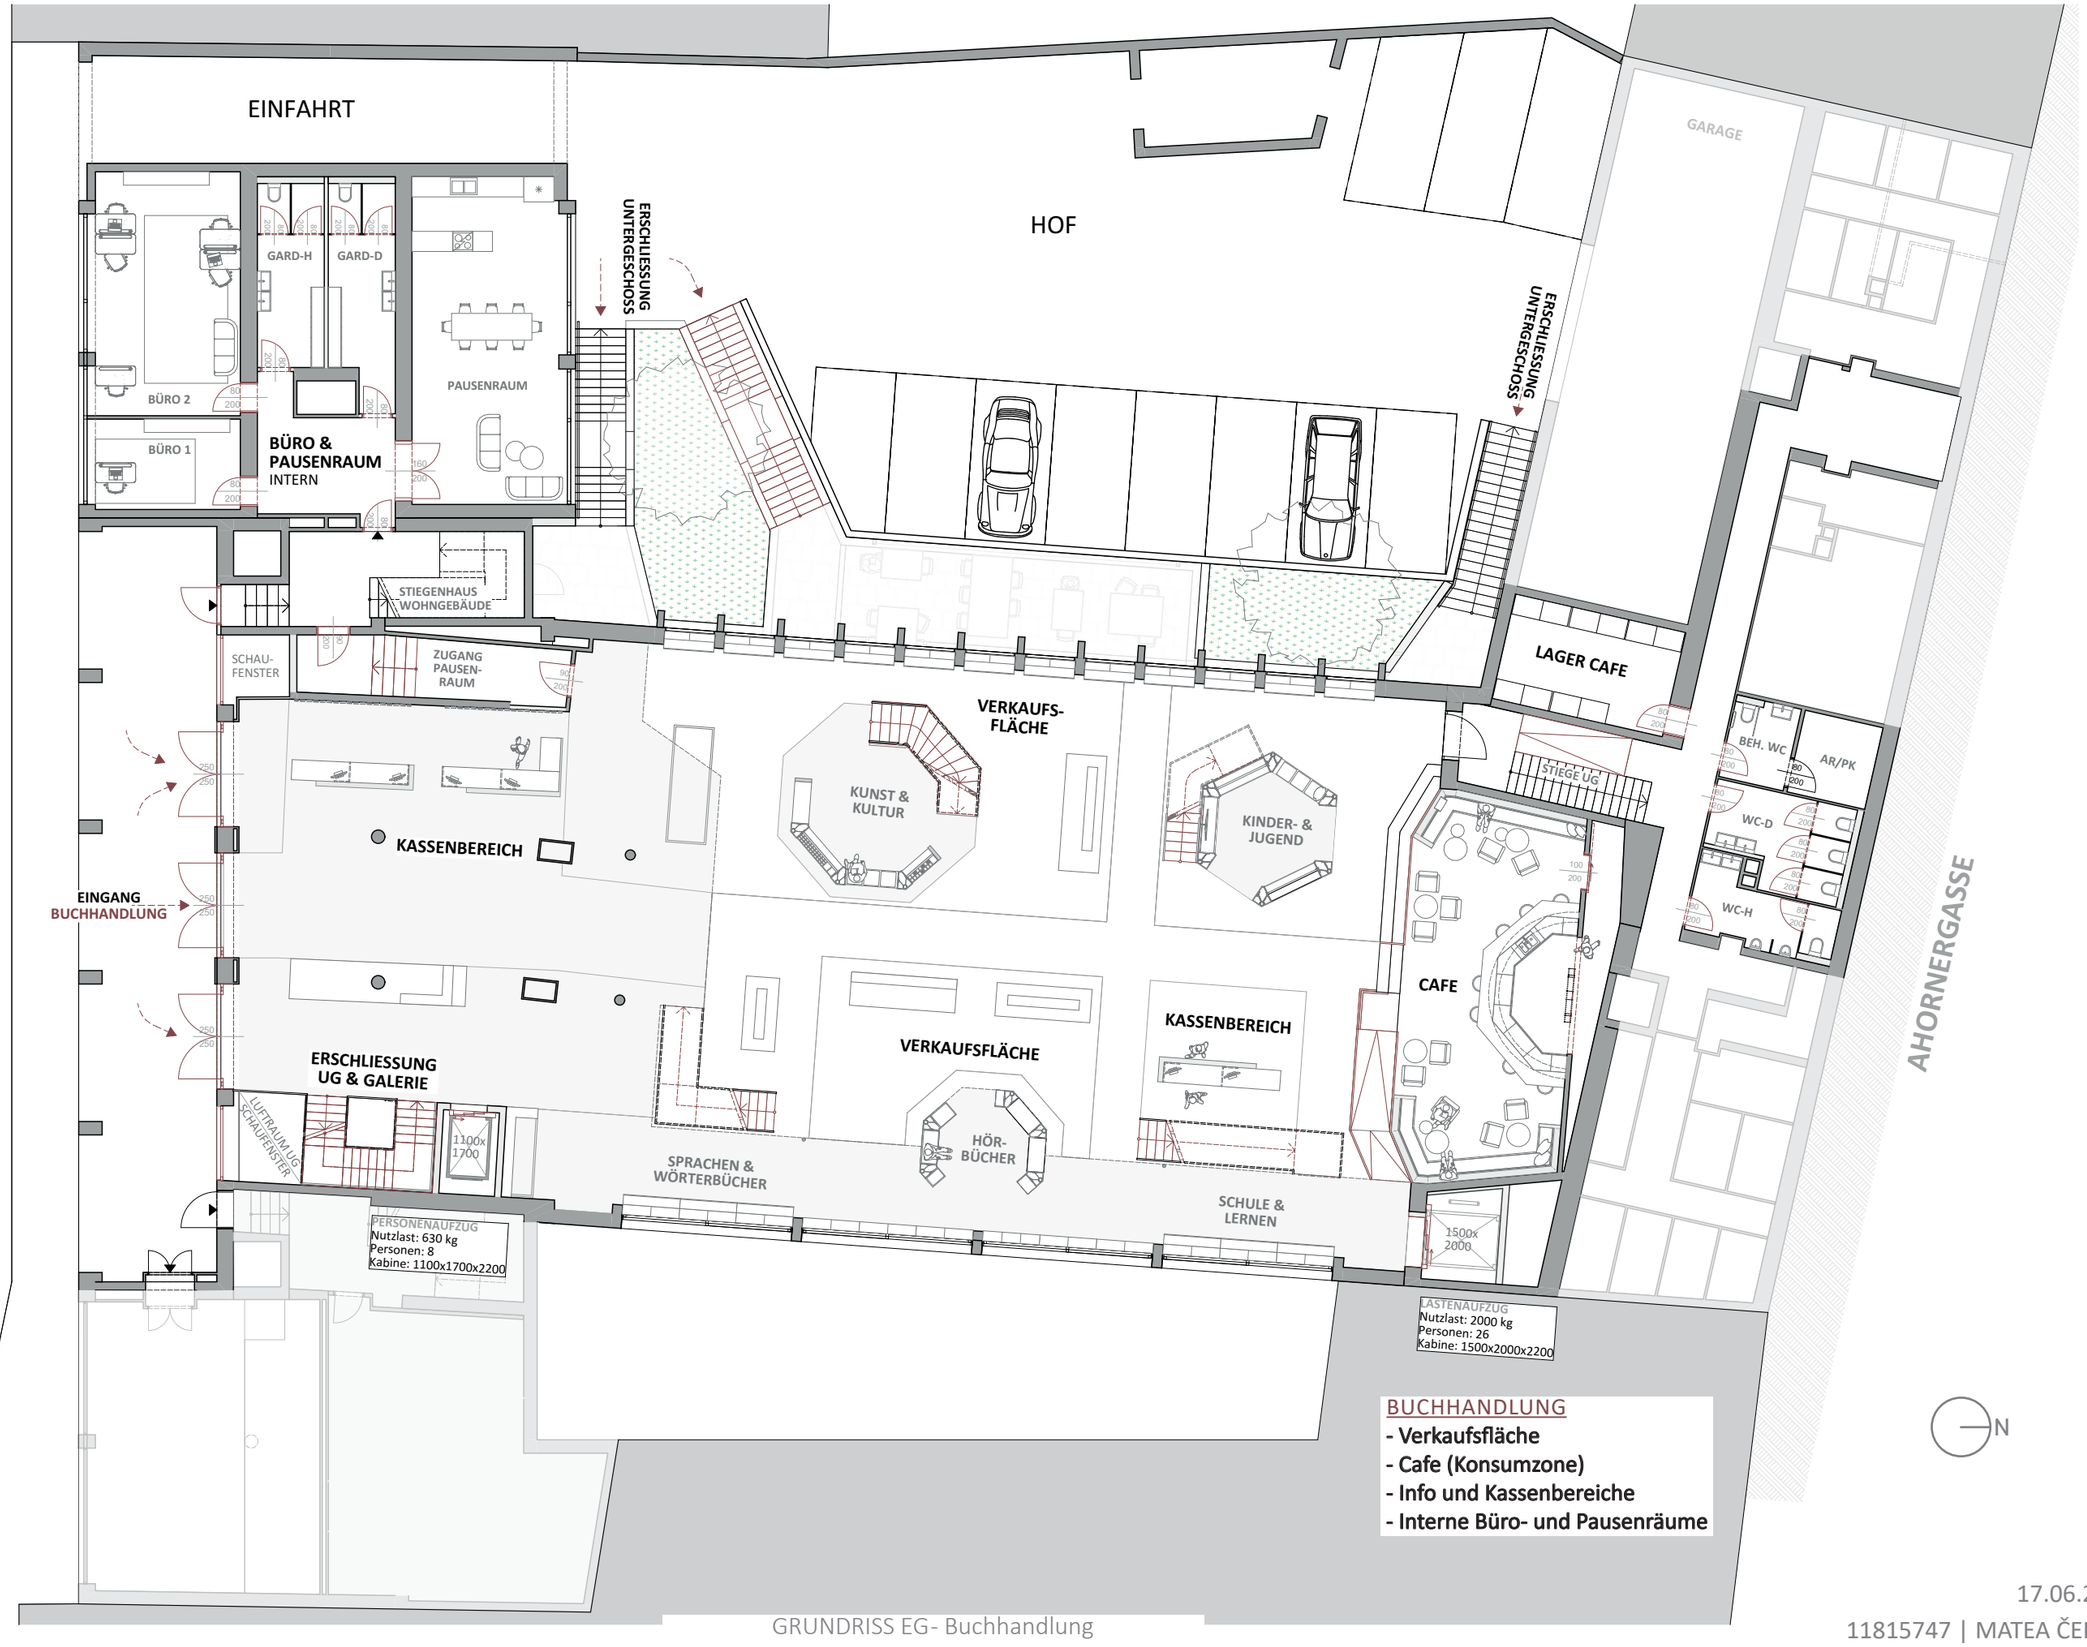

BUCHHANDLUNG
- Verkaufsfläche
- Cafe (Konsumzone)
- Info und Kassenbereiche
- Interne Büro- und Pausenräume

MATERIALITÄTEN ZUBAUTEN

VERKLEIDUNG
Akustikpaneele
Lärche lackiert

MÖBLIERUNG
Multiplexplatten weiß

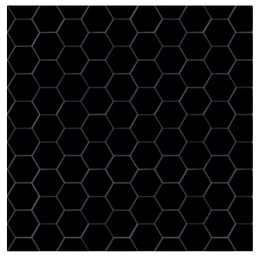

BODENBELAG
Mosaikfliesen

GELÄNDER
Metallgewebe

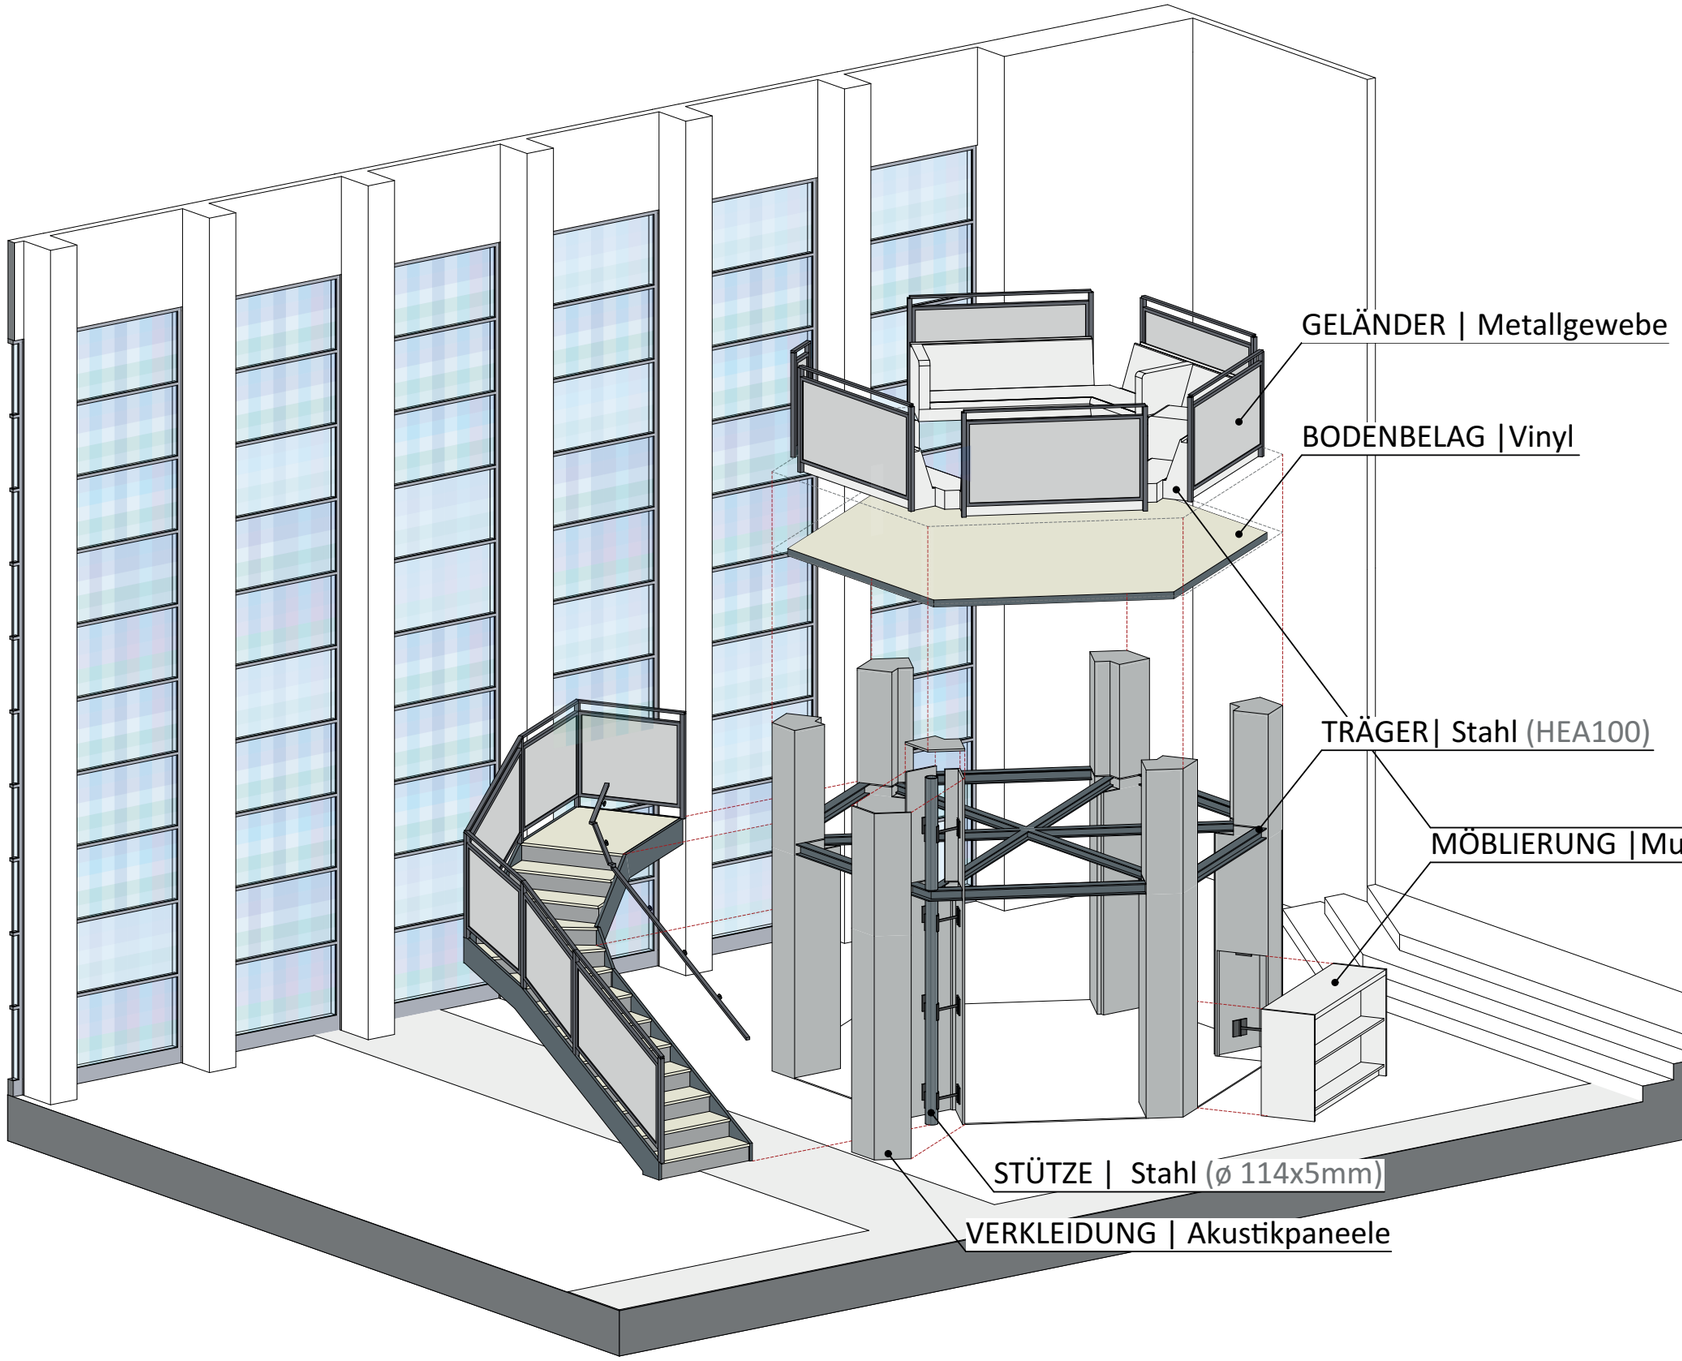

DECKENKONSTRUKTION
KANZEL

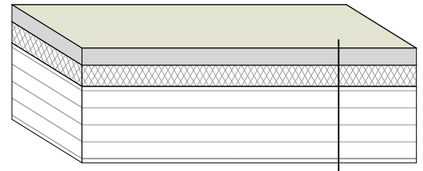

Vinylbelag	04 mm
Kork-Trittschalldämmung	05 mm
Multiplexplatte	18 mm

SITZ-MÖBLIERUNG
KANZEL

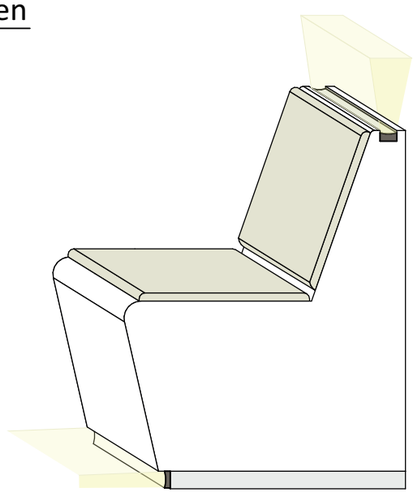

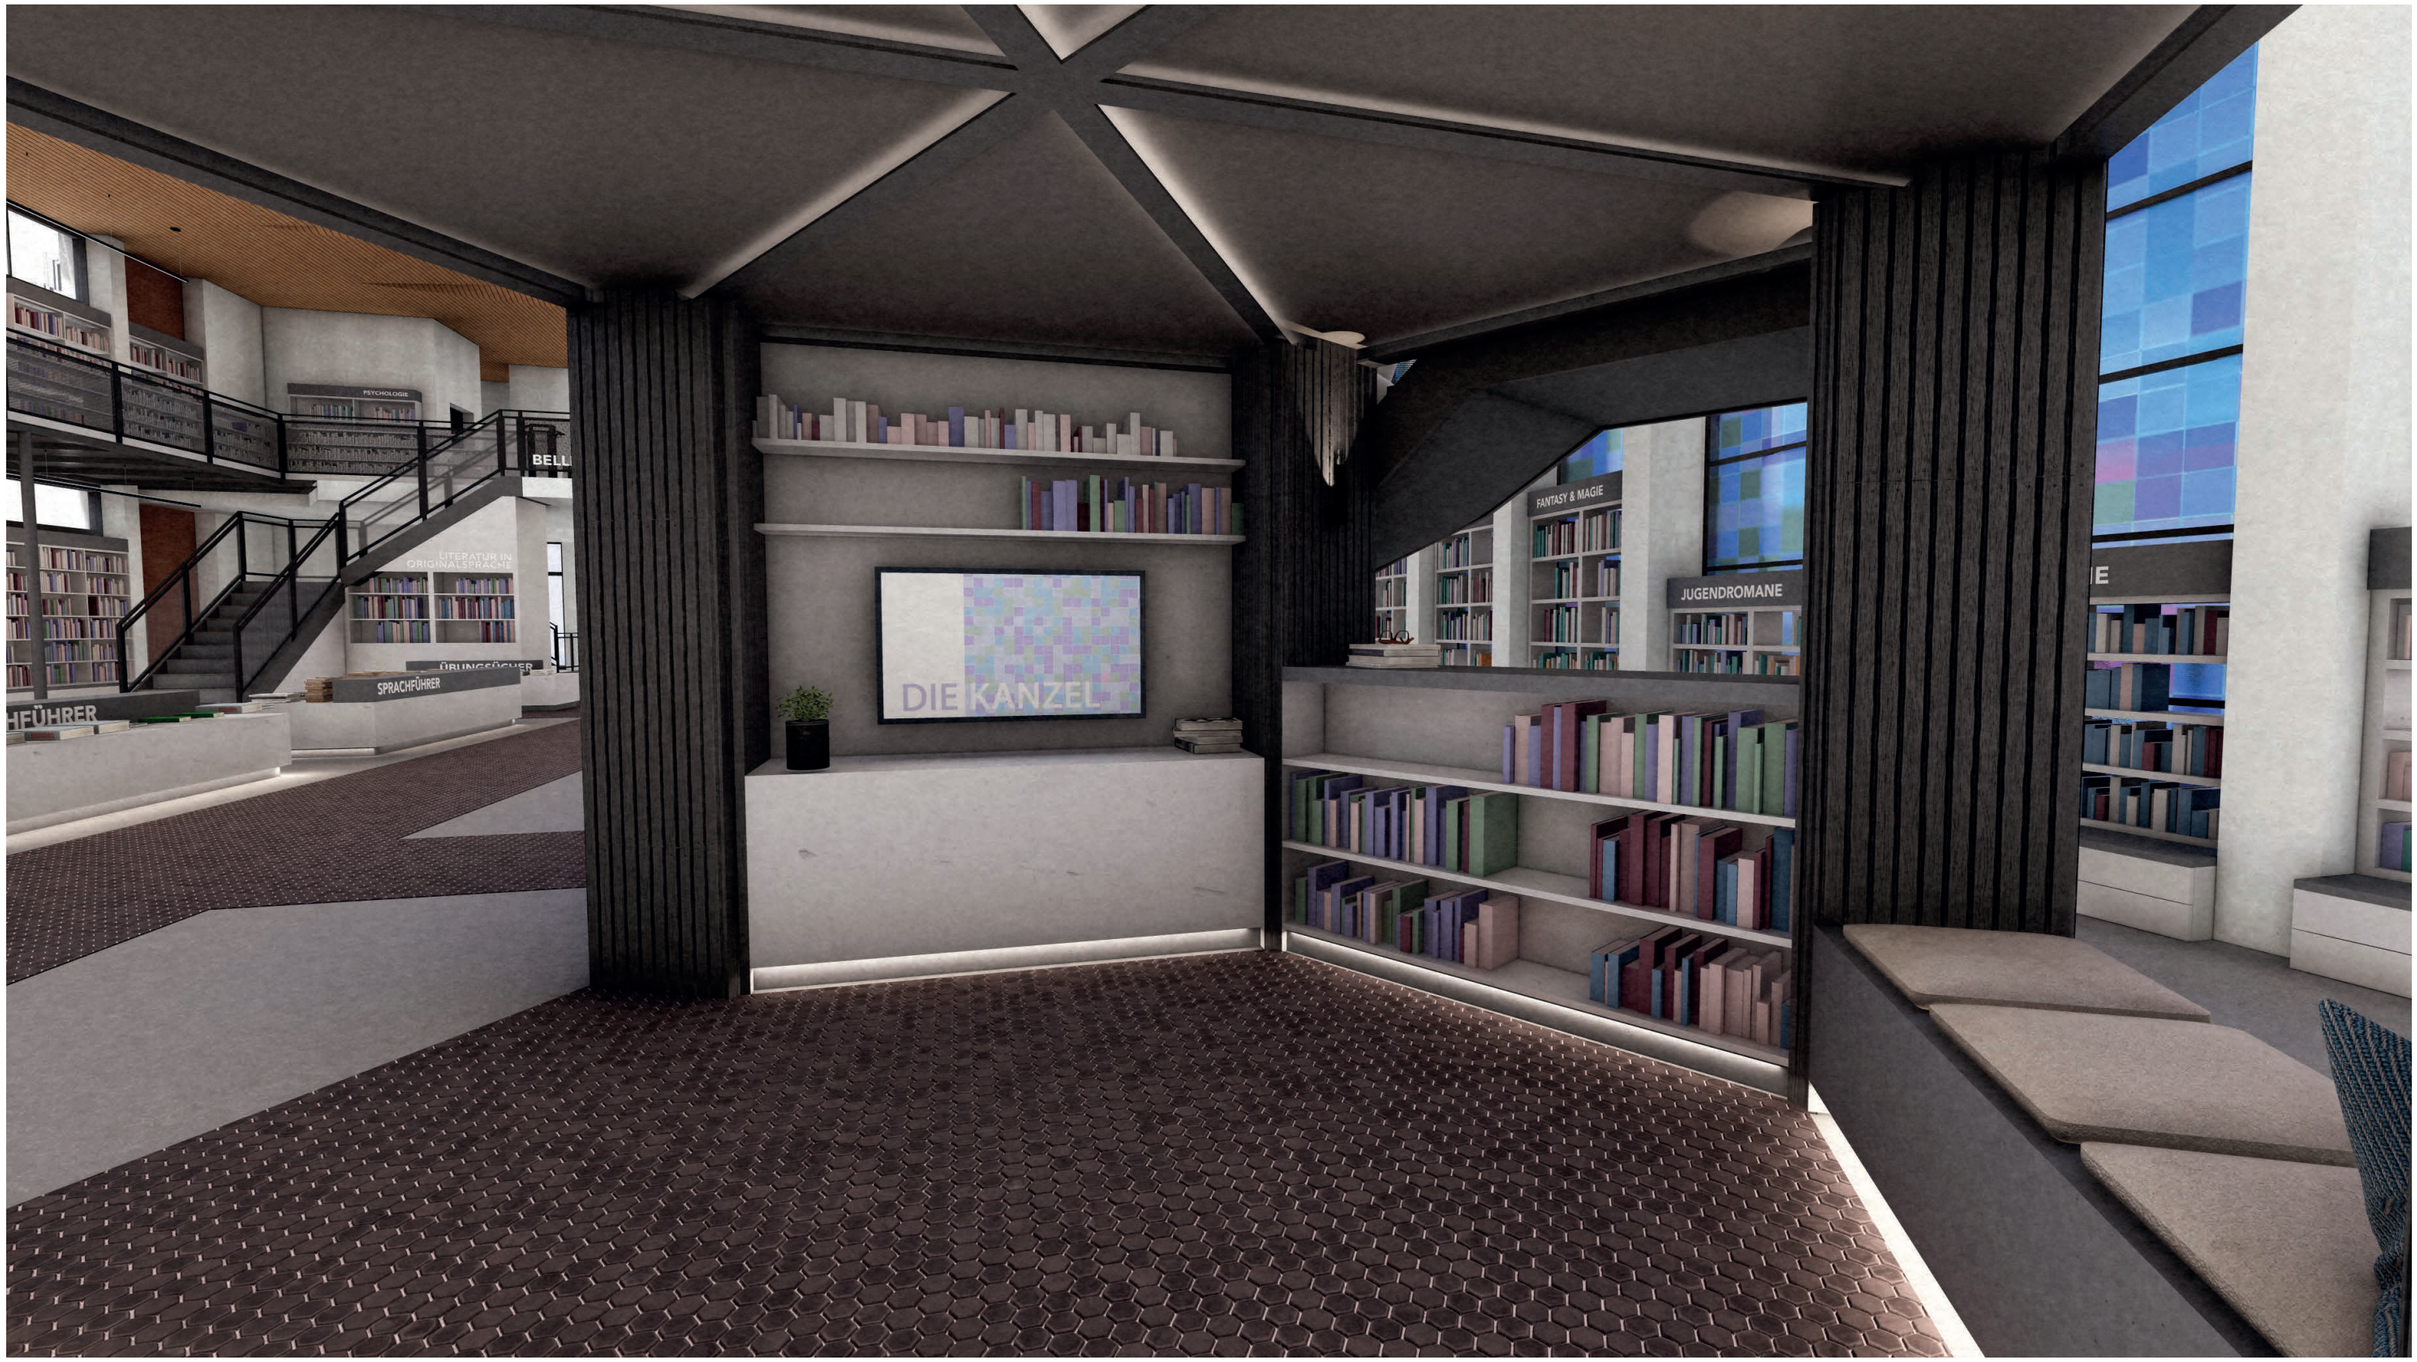
PSYCHOLOGIE
LITERATUR IN ORIGINALSPRACHE
SPRACHFÜHRER
DIE KANZEL
FANTASY & MAGIE
JUGENDROMANE