
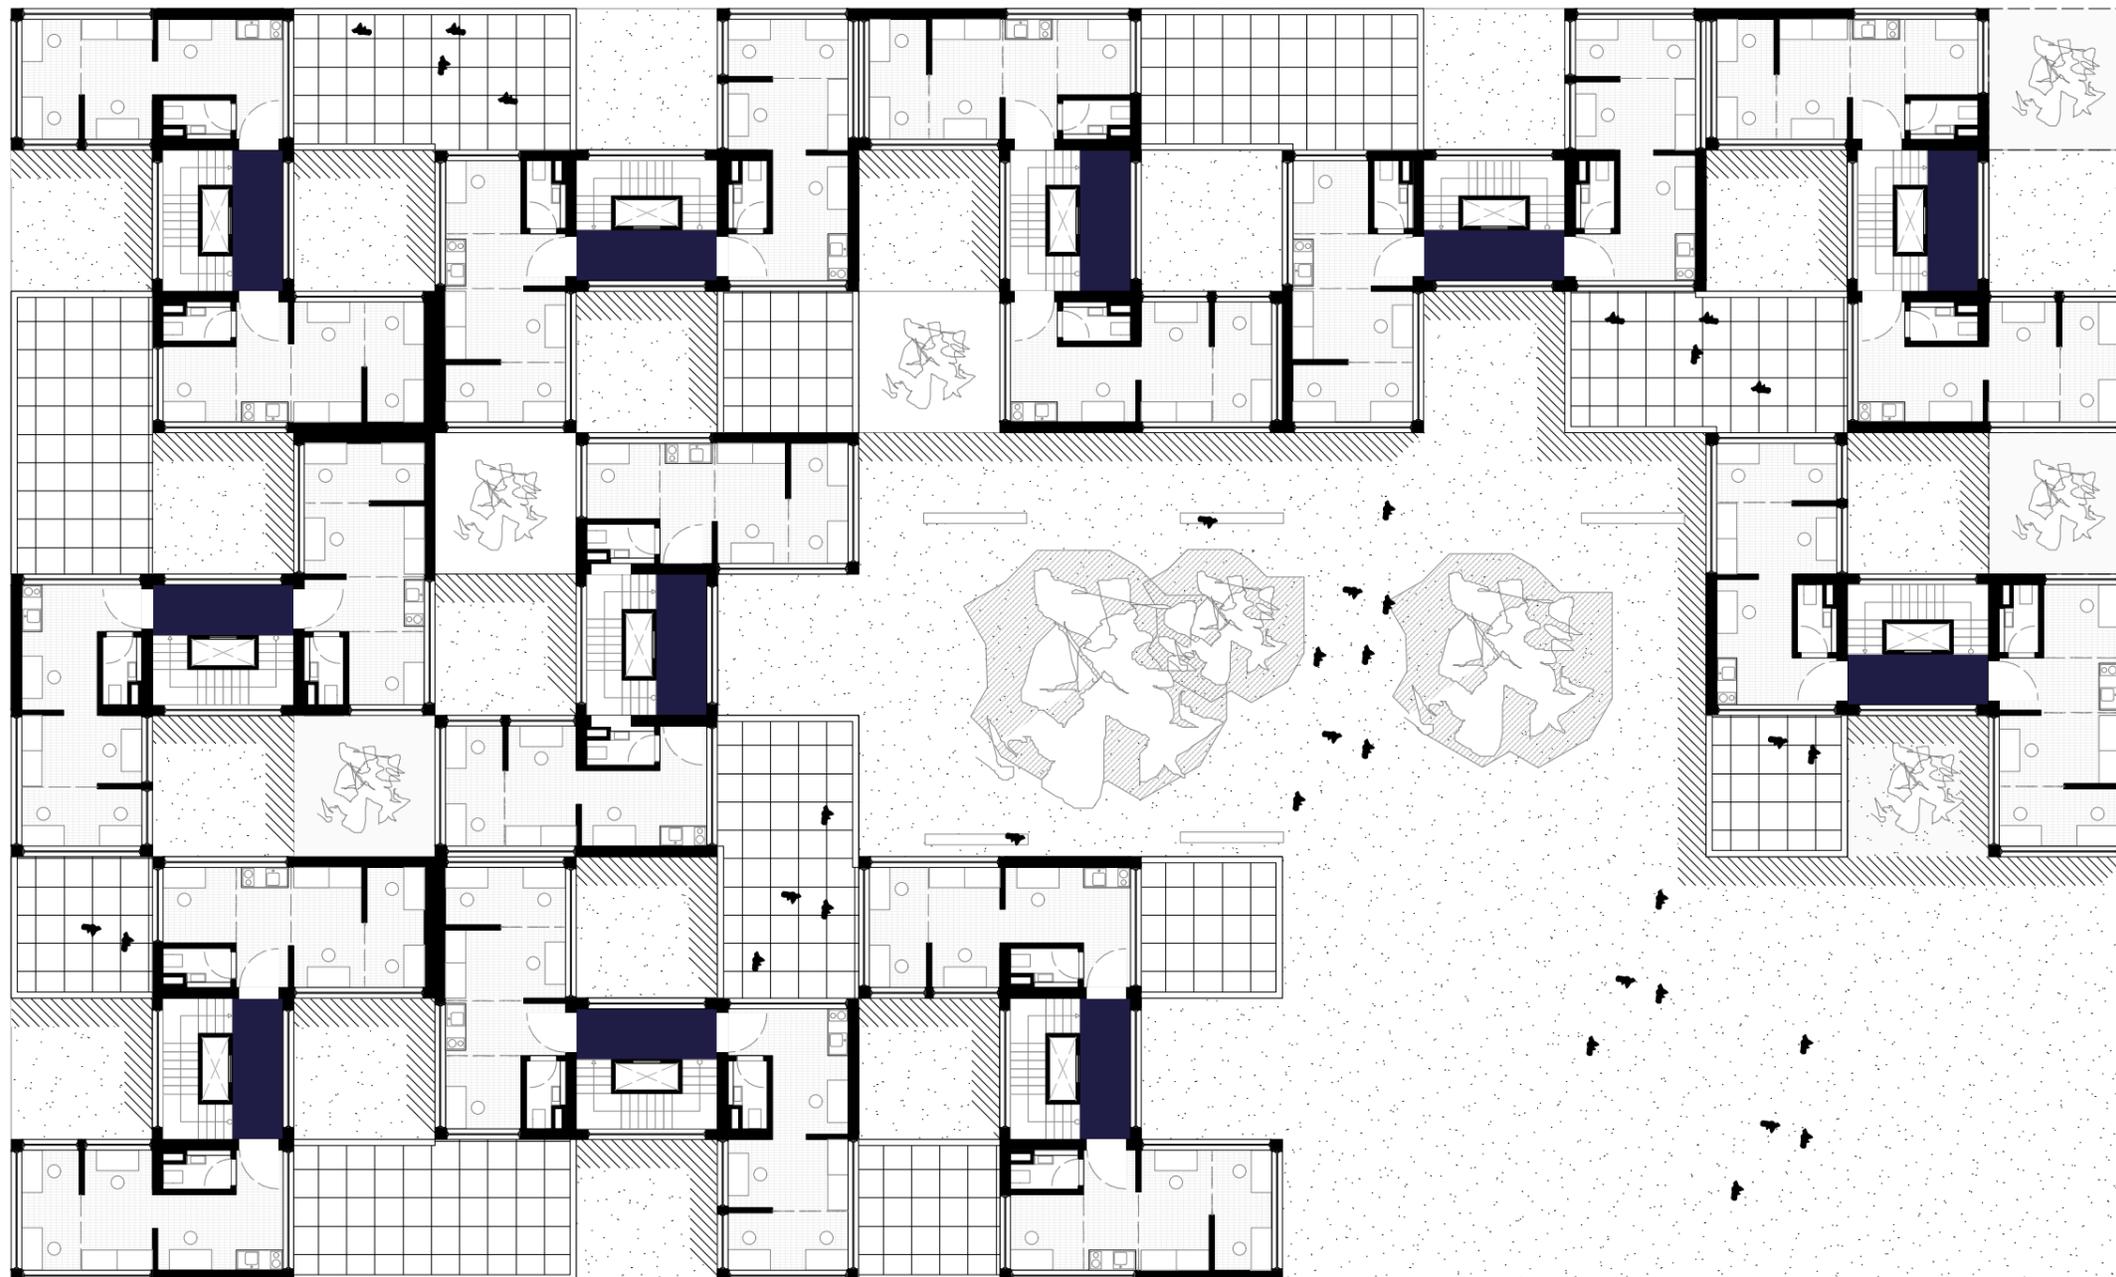


DIE WERKSTADT

Eine modulare Kreativlandschaft




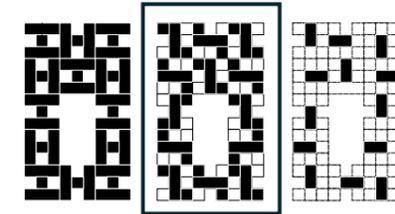


Grundriss Arbeiten 2.OG | M 1:200

Remix & Expand | Bob Martens | WS 26 | Mirella Emig | 1233222

DIE WERKSTADT

Eine modulare Kreativlandschaft

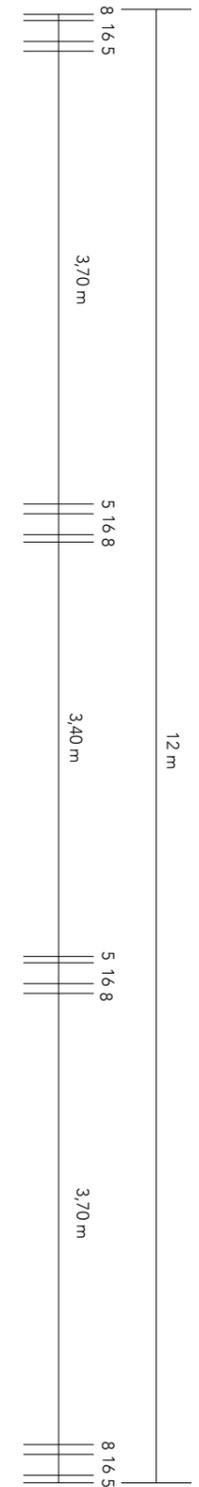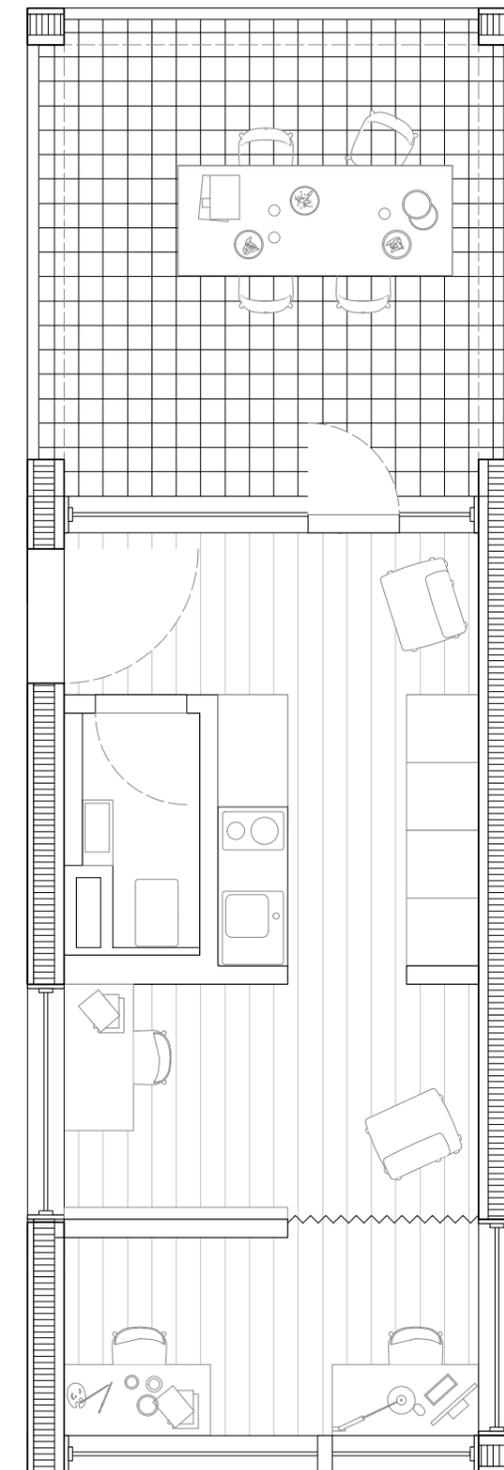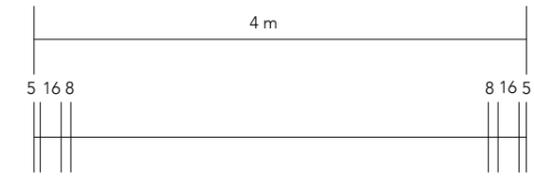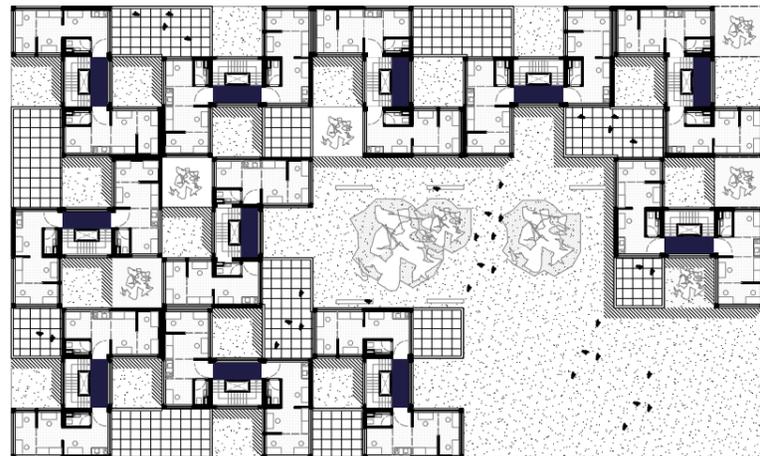

Modul Arbeiten

DIE WERKSTADT

Eine modulare Kreativlandschaft



Modul Arbeiten

Remix & Expand | Bob Martens | WS 26 | Mirella Emig | 12332222

DIE WERKSTADT

Eine modulare Kreativlandschaft





Modul Arbeiten

Remix & Expand | Bob Martens | WS 26 | Mirella Emig | 12332222

DIE WERKSTADT

Eine modulare Kreativlandschaft



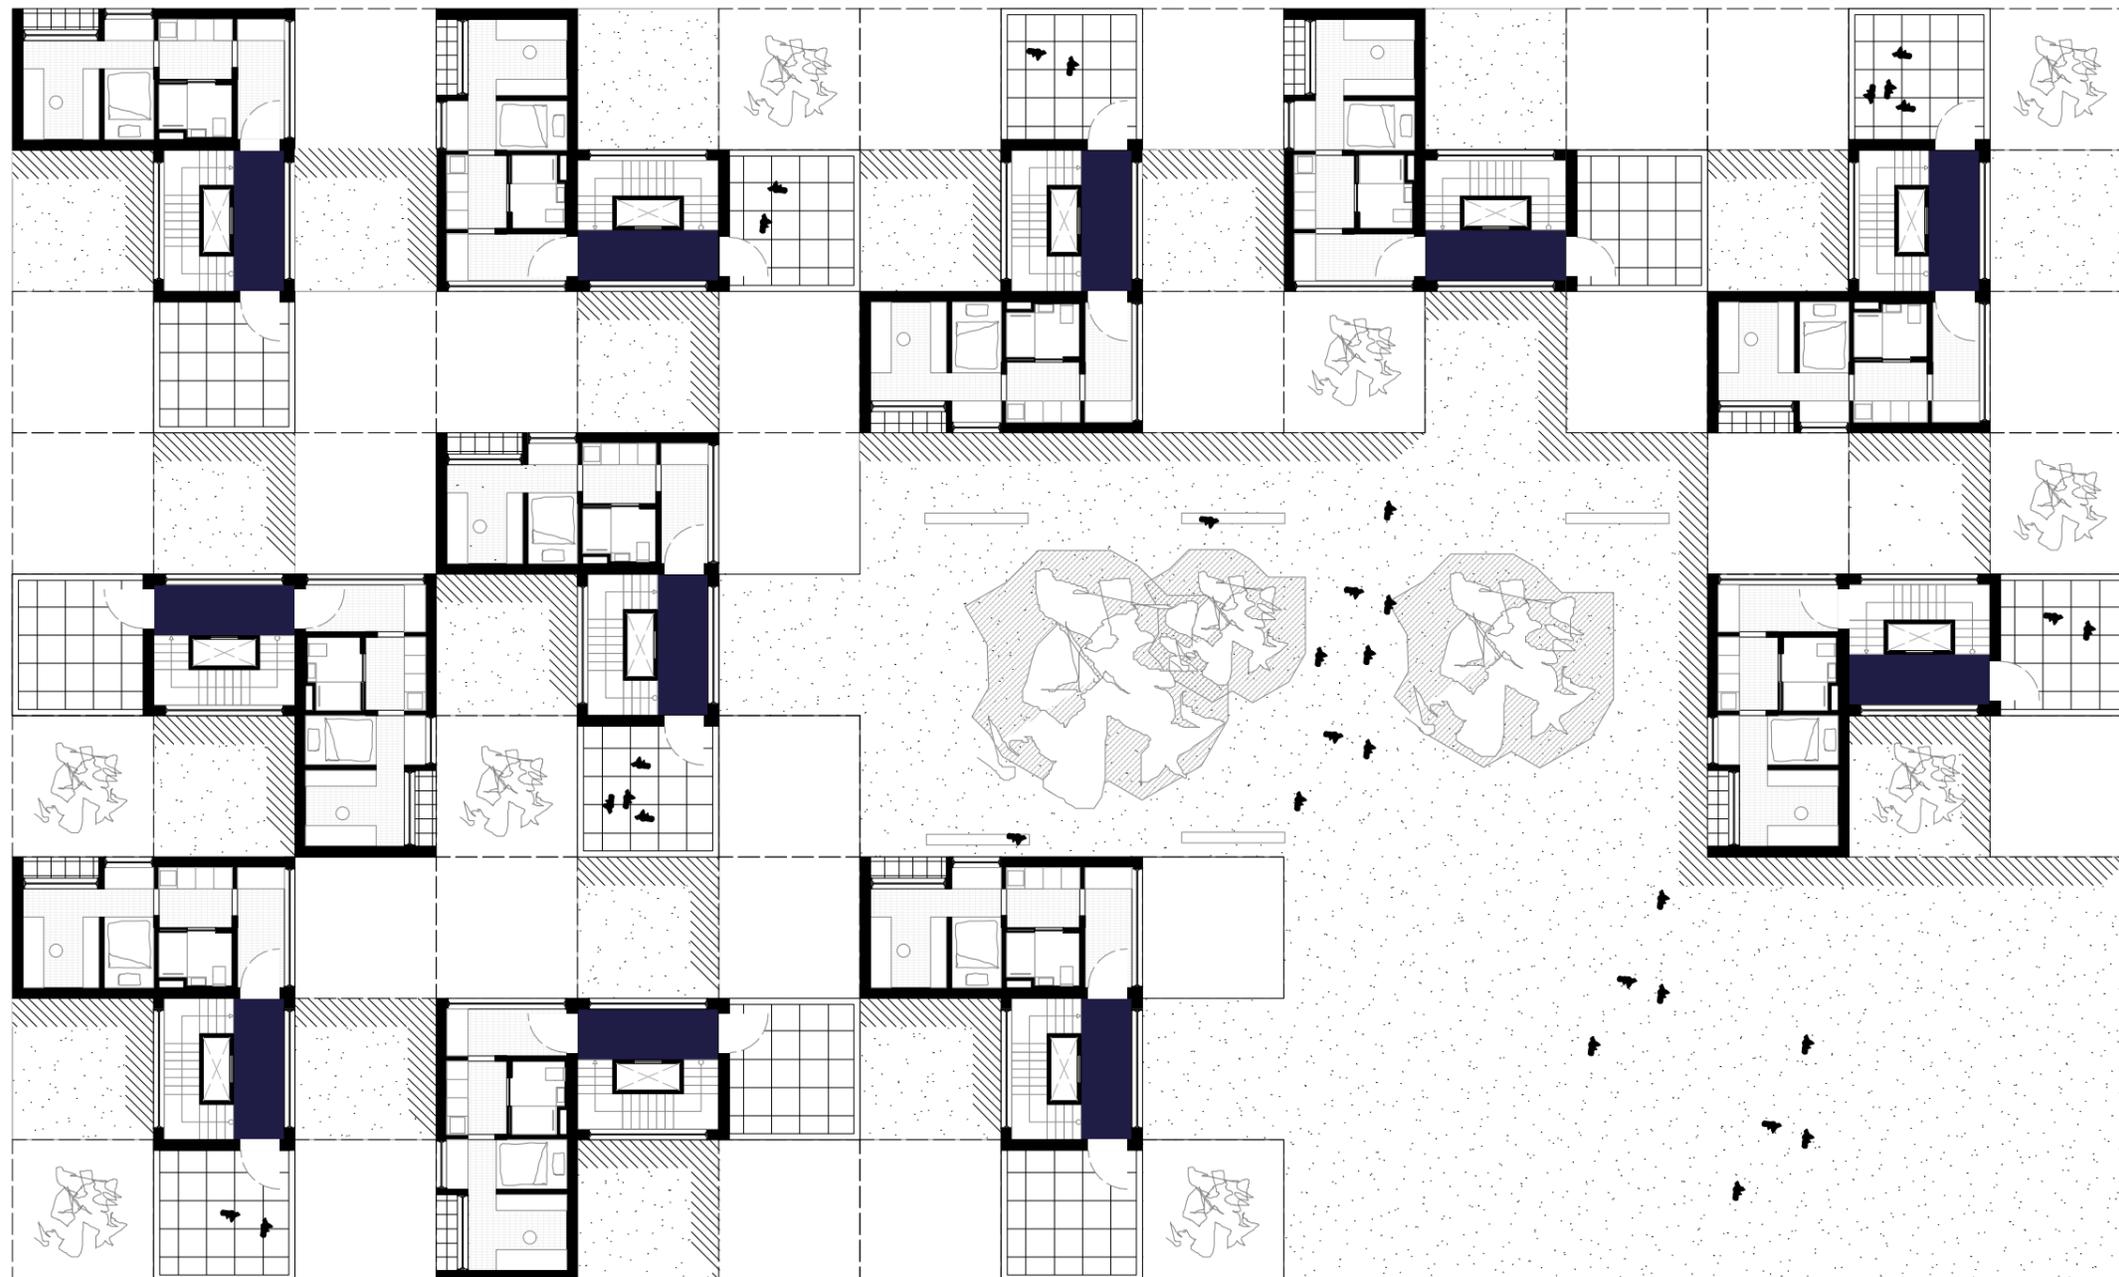
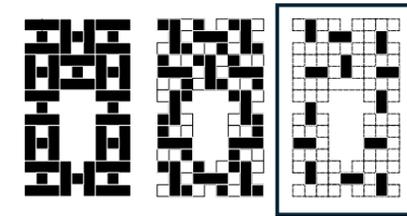


Grundriss Artist in Residence 2.OG | M 1:200

Remix & Expand | Bob Martens | WS 26 | Mirella Emig | 12332222

DIE WERKSTADT

Eine modulare Kreativlandschaft

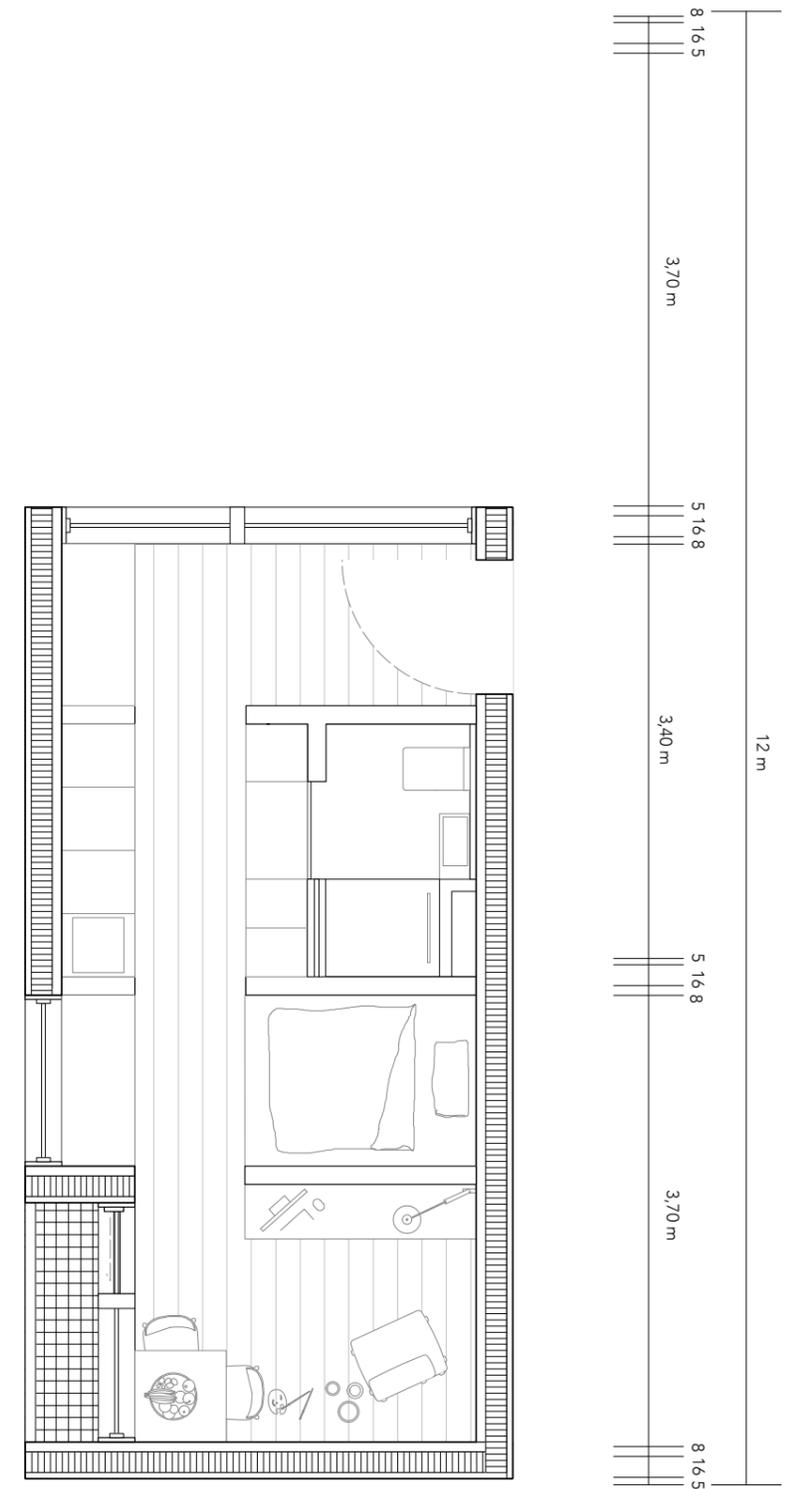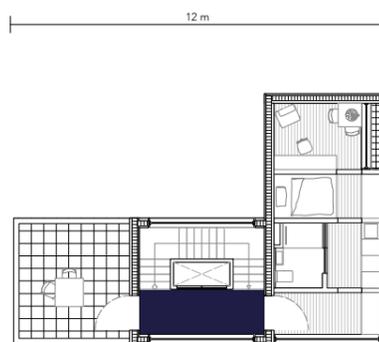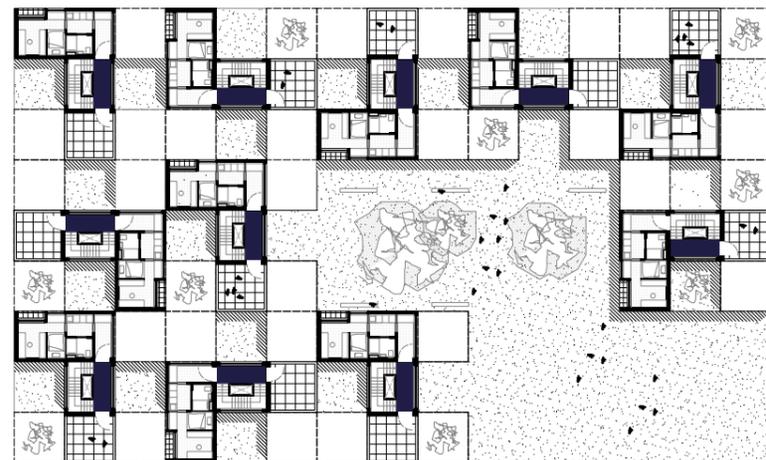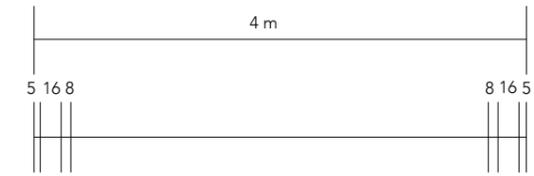

Modul Artist in Residence

Remix & Expand | Bob Martens | WS 26 | Mirella Emig | 12332222

DIE WERKSTADT

Eine modulare Kreativlandschaft



Modul Artist in Residence

Remix & Expand | Bob Martens | WS 26 | Mirella Emig | 12332222

DIE WERKSTADT


Eine modulare Kreativlandschaft



DIE WERKSTADT

Eine modulare Kreativlandschaft

22 Wohnmodule

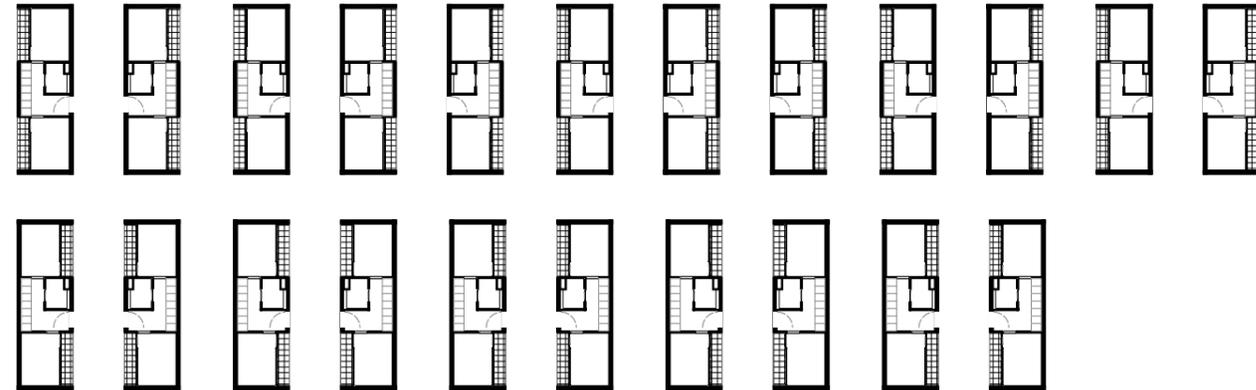


24 Arbeitsmodule




20 Artist in Residence Module



33 Erschließungs Module


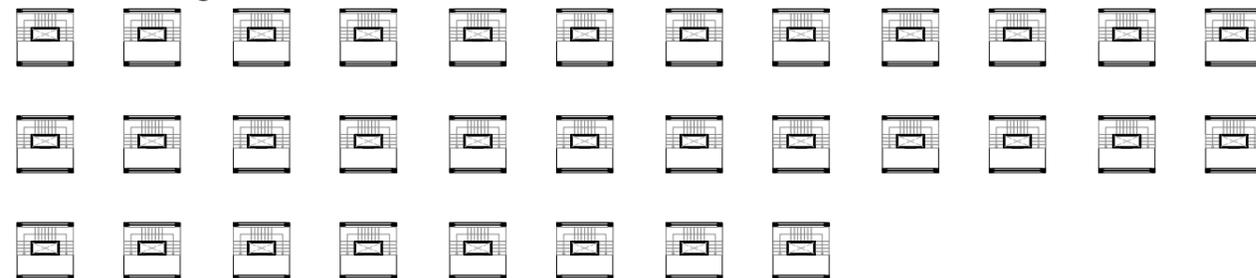


21 Frei Module

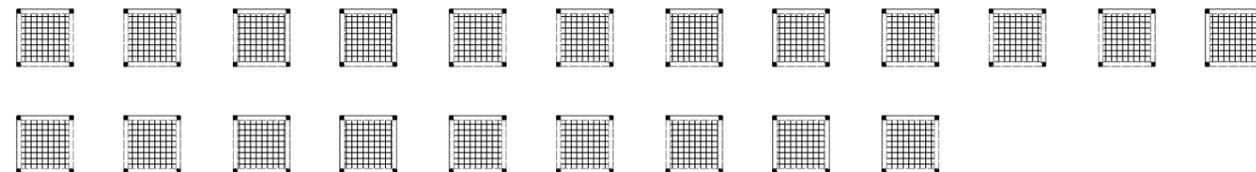

DIE WERKSTADT

Eine modulare Kreativlandschaft

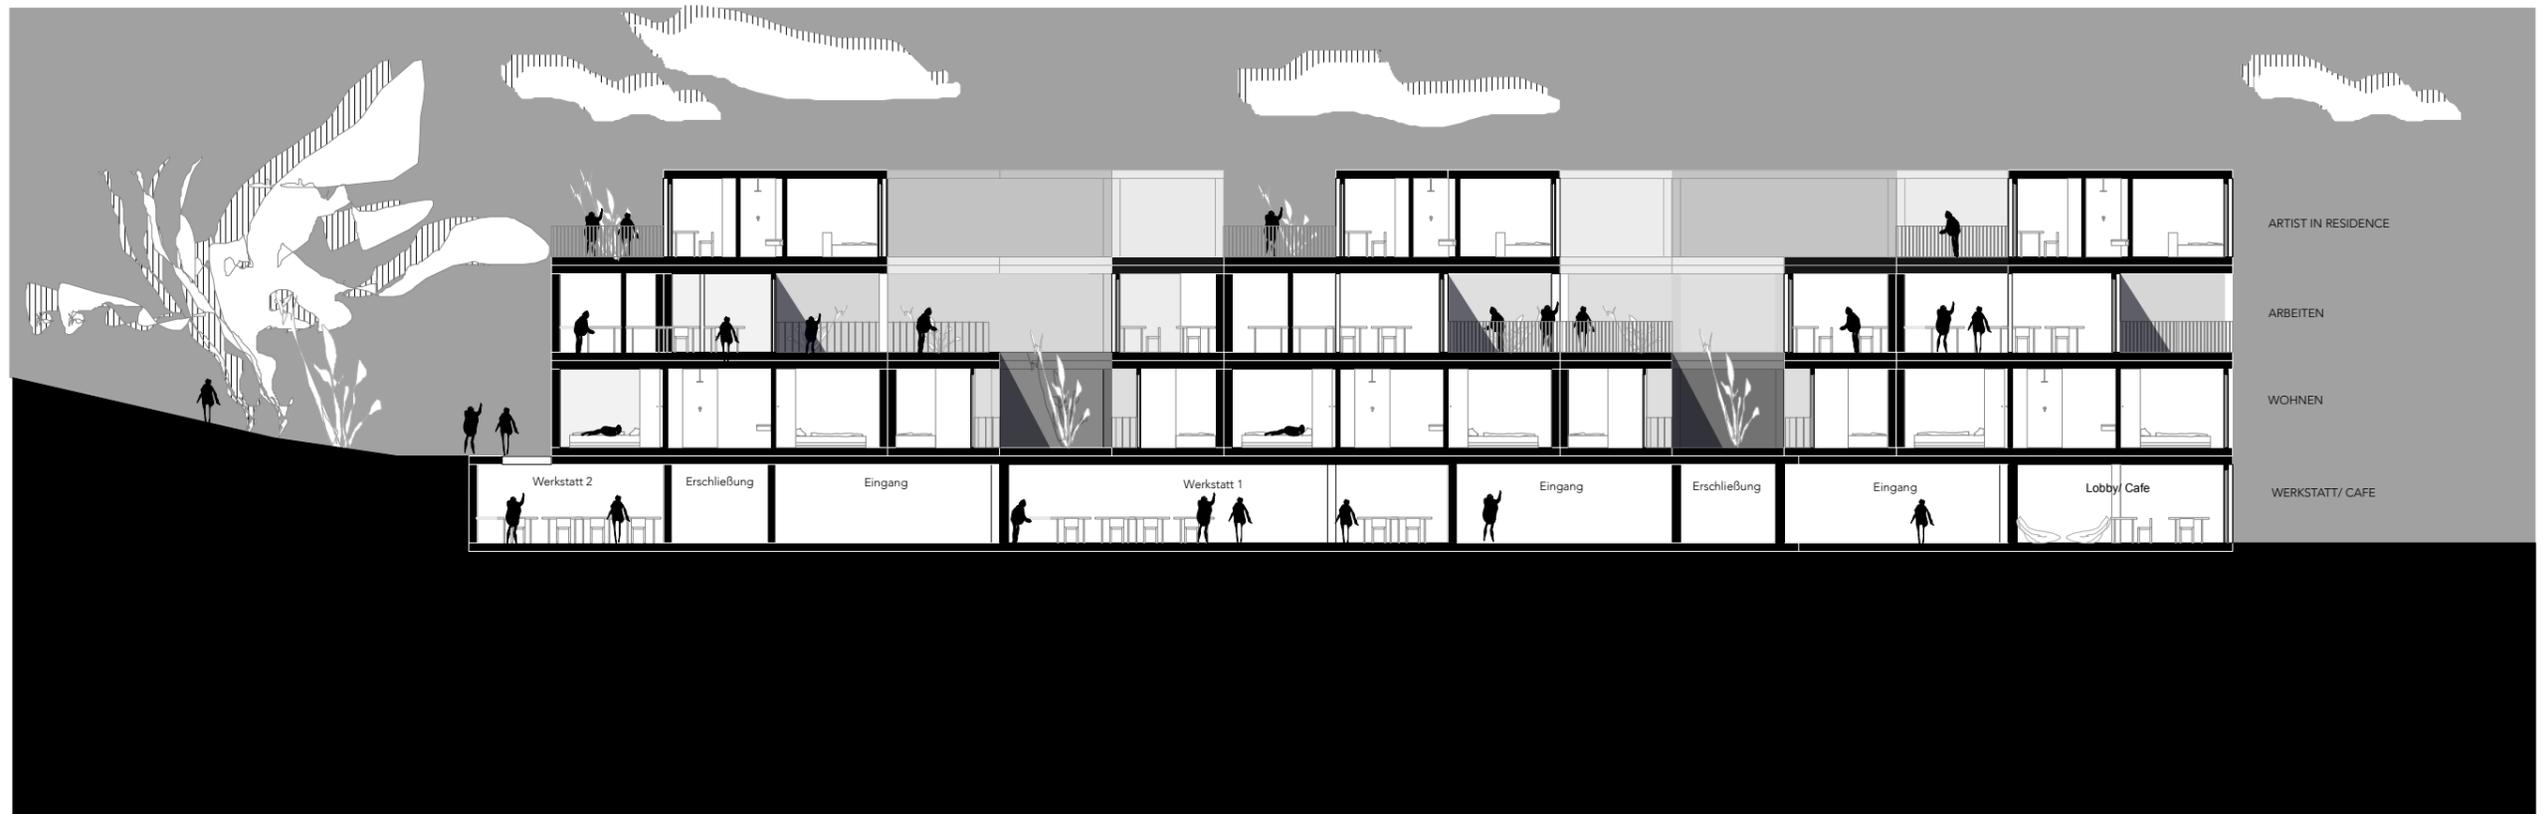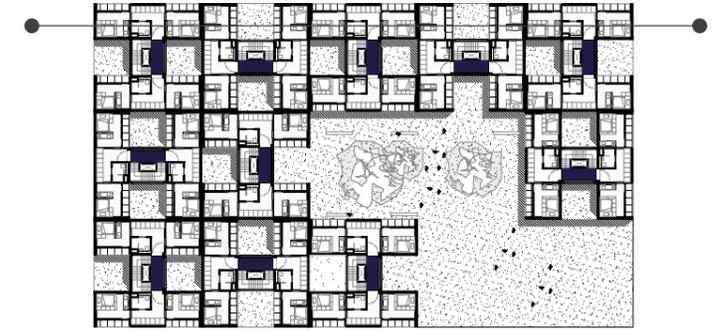

Längs Schnitt